

DESCRIPTIF

HUISSERIE**Métallique** : Huisserie PYRO (Fiche HU29) : acier + remplissage Sapin.

Joints intumescents posés.

Pose : Sur cloison plaques de plâtre d'épaisseur mini. 98 mm avec PV feu de résistance EI120**VANTAIL****Composition** : Cadre Bois Exotique Rouge ; âme composite ; 2 parements fibres de bois ; joints intumescents en périphérie**Largeur** : 330 mm à 1230 mm**Hauteur** : 1500 mm à 2180 mm**Épaisseur** : 51 mm**Poids** : 37 kg/m² (environ)**ÉQUIPEMENT****Ferrage** : 4 paumelles universelles 130 x 86**Serrure** : Sûreté 1 point axe à 50 mm

Electrique 1 point avec passage de câble

FINITIONS VANTAIL

- Fibres prépeintes
- Laqué blanc
- Placage essences fines
- Placage stratifié

OPTIONS

- Habillage de la porte (Fiche AT03)
- Technidécor (Fiche AT04)
- Décors inserts portes stratifiées (Fiche AT13)
- Judas optique
- Joint balai double lèvres sous vantail = R_A 36 dB
- Pions anti-dégondage
- Contact de position
- Gâche électrique
- Sans serrure (ferme-porte obligatoire)
- Installation d'un verrouillage «Issue de secours»
 - Conforme EN179 : Serrure Urgence D45
 - Conforme EN1125 :
 - Barre anti-panique 1pt, 2pts ou 3pts (en applique)
 - Barre anti-panique 1pt sur serrure à mortaiser
- Joints acoustiques 3 côtés sur huisserie

REGARDS VITRÉS (dimensions clair de vue)

Verre disponible : Pyrobel 25 (EI60).

- Rectangulaire 1170 x 170 mm
- Rectangulaire 1170 x 270 mm
- Rectangulaire 1170 x 370 mm
- Rectangulaire 368 x 268 mm
- Circulaire Ø328 mm
- Demi-lune Ø328 mm
- Losange 268 x 268 mm

COUPE-FEU 60

EI,60

Feu des 2 côtés

EFFECTIS EFR-14-000878

COEFFICIENT
THERMIQUE U_{mixte} **2,2W/(m².K)**


CTBA PC.CIAT/2007.466/5

AFFAIBLISSEMENT
ACOUSTIQUE R_w **36 (0;-1) dB**

FCBA 403-22-0341-A-3-v1

EUROFLAM EI 601 PYRO - Pour cloison plaques de plâtre 1 vantail

BLOC-PORTE COUPE-FEU EI 60 - MODE 0 ou 1

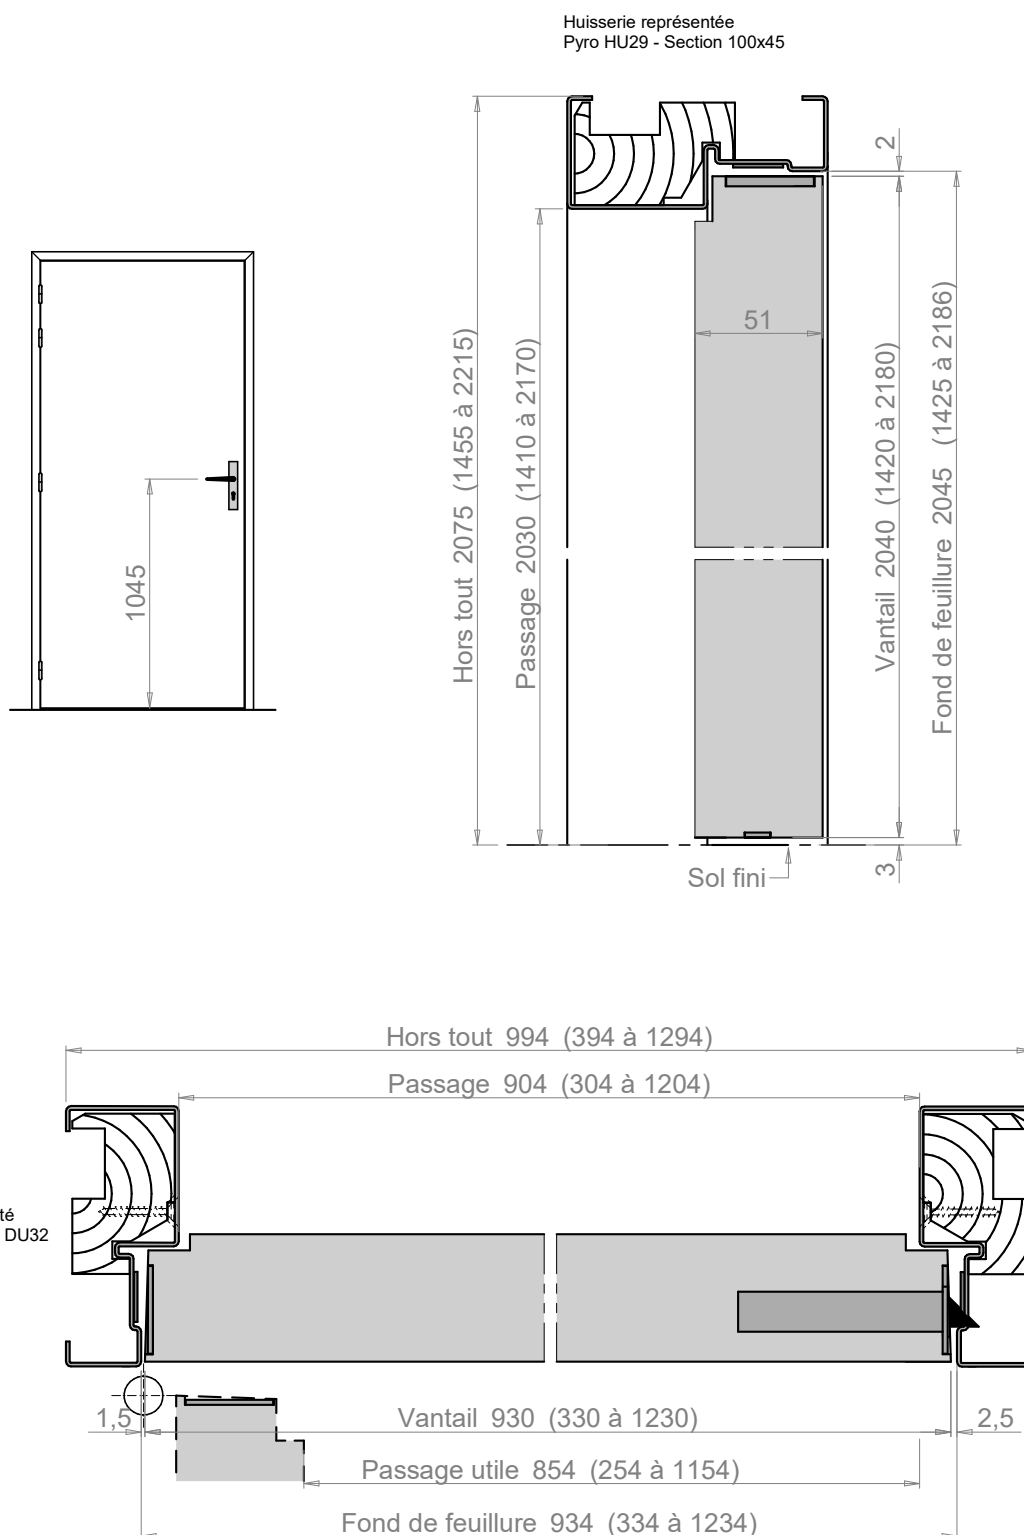

COUPE-FEU 60

EI₂60Feu des 2 côtés
EFFECTIS EFR-14-000878COEFFICIENT
THERMIQUE U_{mixte} **2,2_W/(m².K)**

CTBA PC.CIAT/2007.466/5

OPTION

AFFAIBLISSEMENT
ACOUSTIQUE R_w **36 (0;-1) dB**

403-22-0341-A-3-v1

Portes coupe-feu
EI 60

F60 03