

## DESCRIPTIF

**HUISSERIE****Bois** : Feuillure F48 (Fiche HU20) : Hêtre, Bois Exotique Rouge**Métallique** : Huisserie Cloison (Fiche HU32) : acier

Huisserie à Bancher (Fiche HU34) : acier

**VANTAIL****Composition** : Cadre Hêtre ; Bois Exotique Rouge ; âme pleine ; 2 parements fibres de bois ; joints intumescents en périphérie**Largeur** : 330+330 à 1030+1030 mm**Hauteur** : 1840 mm à 2500 mm**Épaisseur** : 50 mm**Contre-feuillure** : 18x6 mm sur chants verticaux et chant supérieur côté opposé aux paumelles**Poids** : 26 kg/m<sup>2</sup> (environ)**Jonction centrale** : Feuillure tiercée

Feuillure tiercée «issue de secours»

Intérêt :

- si barre anti-panique : pose aisée des gâches en applique

- si serrure à mortaiser 1 point : serrure inaccessible du côté paumelles

Battement droit sans point de fermeture

**ÉQUIPEMENT****Ferrage** : 8 paumelles 140 x 70 (acier ou acier inoxydable) pour huisserie bois

8 paumelles universelles 130 x 86 (acier ou acier inoxydable)

**Serrure** : 1 point axe à 50 mm

Electrique avec passage de câble

**Verrous à bascule** : (x 2) sur vantail semi-fixe

## FINITIONS VANTAIL

- Fibres prépeintes
- Laqué blanc
- Placage essences fines
- Placage stratifié

## OPTIONS

- Habillage de la porte (Fiche AT03)
- Technidécors (Fiche AT04)
- Gâche électrique
- Ferme-porte encastré
- Ferme-porte en applique
- Sans serrure (ferme-porte obligatoire)
- Installation d'un verrouillage «issue de secours»
  - Conforme EN179 : Serrure Urgence D45 + fermeture d'urgence 2pts
  - Conforme EN1125 : Barres anti-panique 1pt, 2pts ou 3pts (en applique)
- Verrouillage conforme NF S 61-937 (Fiche AT08)
- Charnières invisibles Simonswerk, Cemom Moatti (Fiche DU38, DU39, DU40, DU41)

## REGARDS VITRÉS (dimensions clair de vue)

Verres disponibles : Pyrobelite 10 (EW30), sauf circulaire inox, ou Pyrobel 16 (EI30).

- Rectangulaire 800 x 200 mm
- Rectangulaire 800 x 300 mm
- Rectangulaire 800 x 400 mm
- Rectangulaire 1170 x 170 mm
- Rectangulaire 1170 x 270 mm
- Rectangulaire 1170 x 370 mm
- Rectangulaire 368 x 268 mm
- Circulaire bois Ø328 mm
- Circulaire inox Ø290 mm
- Demi-Lune Ø328 mm
- Losange 268 x 268 mm
- Triangle 910 x 455 mm

COUPE-FEU 30  
**EI,30**  
Feu des 2 côtés  
CSTB RS12-109/B

# EUROFLAM XXL EI 302 - BP simple action grande hauteur

2 vantaux


BLOC-PORTE COUPE-FEU EI 30 - MODE 0 ou 1

COUPE-FEU 30

## EI<sub>30</sub>

Feu des 2 côtés  
CSTB RS12-109/B

Portes coupe-feu EI 30

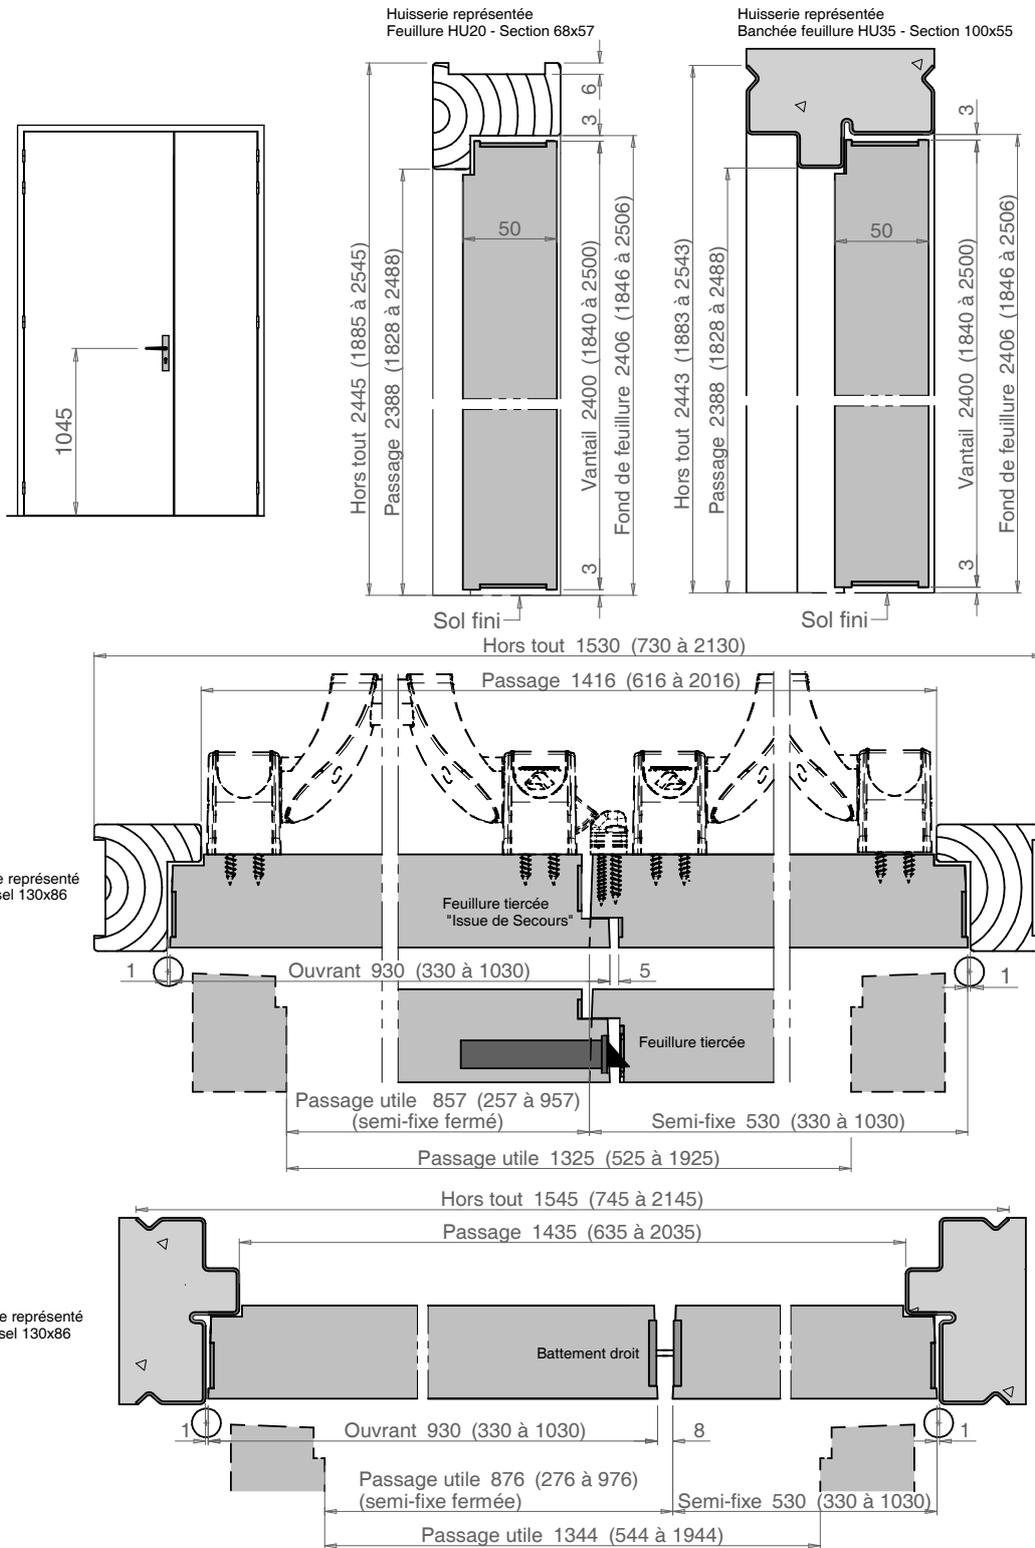

F30 14