

DESCRIPTIF

HUISSERIE**Bois** : Feuillure (Fiche HU04) : Bois Exotique Rouge**Métallique** : Huisserie Cloison (Fiche HU32) : acier

Huisserie à Bancher (Fiche HU35) : acier

VANTAIL**Composition** : Cadre Bois Exotique Rouge ; âme pleine ; 2 parements fibres de bois ; placage 2 faces et 4 chants PVC 8/10° ; joints intumescents sous placage PVC**Largeur maxi** : 1070 mm**Hauteur maxi** : 2346 mm} Avec surface maxi : 2,28 m²**Épaisseur** : 40 mm**Poids** : 22 kg/m² (environ)**ÉQUIPEMENT****Ferrage** : 3 ou 4 paumelles 130 x 86 universelles (acier inoxydable)

4 paumelles 140 x 70 acier inoxydable

Serrure : Sûreté 1 point

BRICARD Série 900

VACHETTE URGENCE D458-D459

FINITIONS VANTAIL

· Coloris revêtement PVC : 36 couleurs

REGARDS VITRÉS (dimensions clair de vue)

Verre disponible : Pyrobel 16 (EI30).

· Circulaire Ø290 mm avec pareclose inox

OPTIONS

· Huisserie métallique galvanisée

· Ferme-porte en applique

COUPE-FEU 30

EI,30

Feu des 2 côtés

Feu côté paumelles

pour huisserie métal


EFECTIS 10-A-546

THALASSO EUROFLAM EI301 - Résistant à l'humidité et résistant au feu 1 vantail BLOC-PORTE MILIEUX SPÉCIFIQUES

COUPE-FEU 30

EI₁30

Feu des 2 côtés
Feu côté paumelles
pour huisserie métal
EFFECTIS 10-A-546

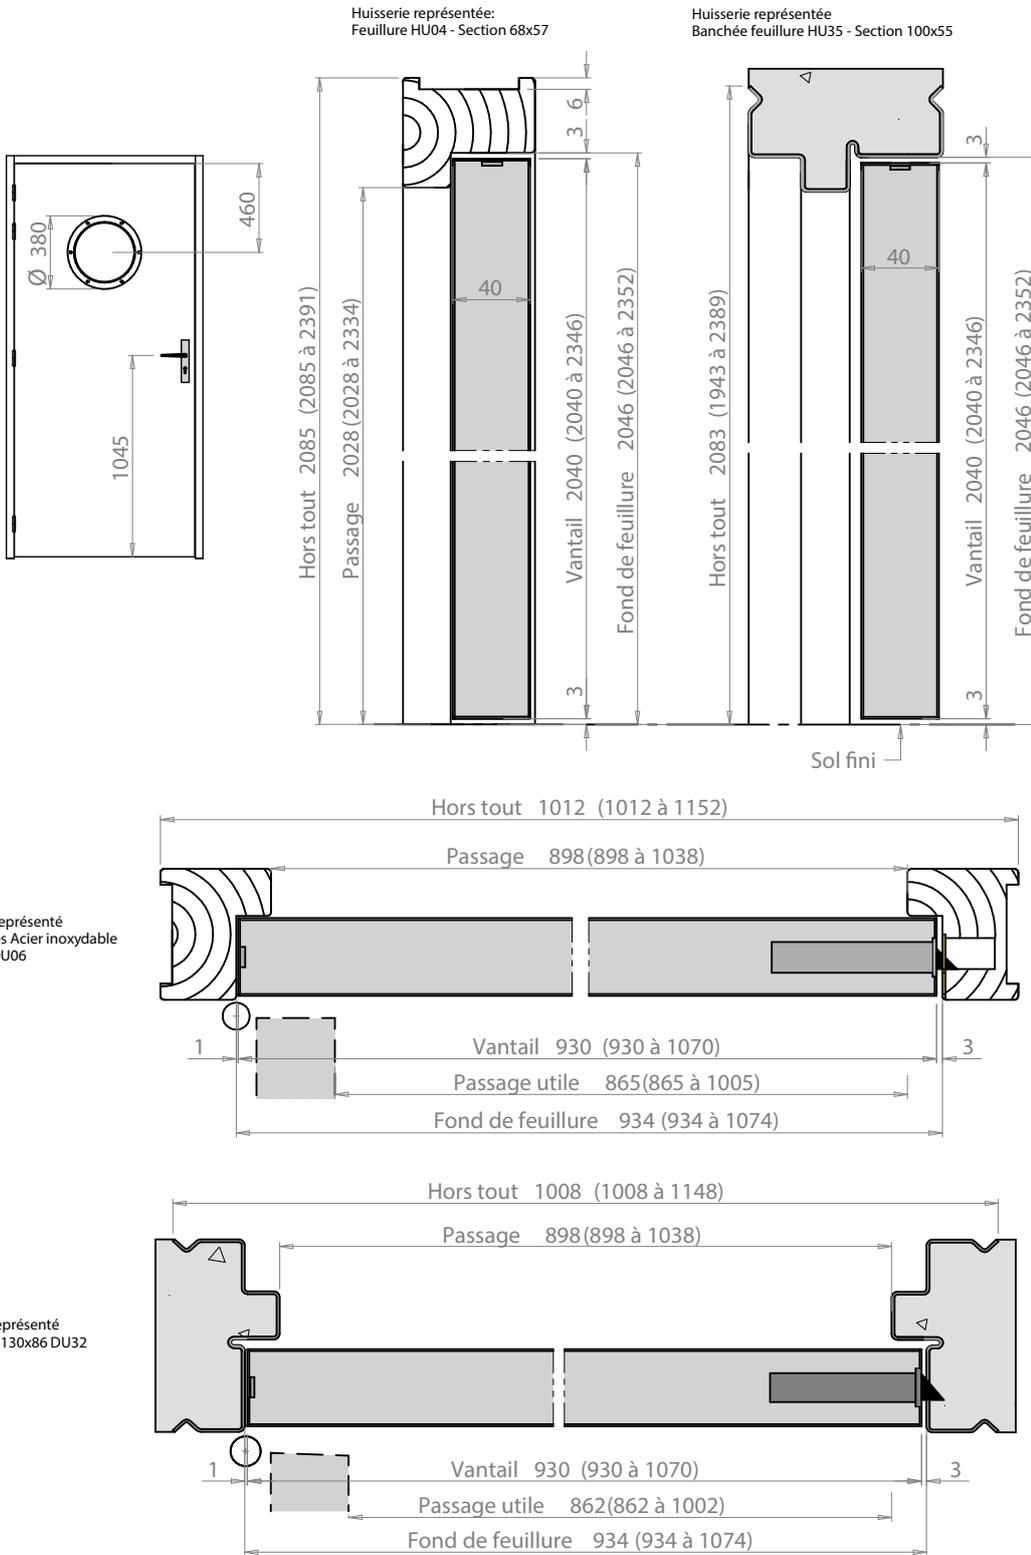

Portes
spécifiques

MS 05